
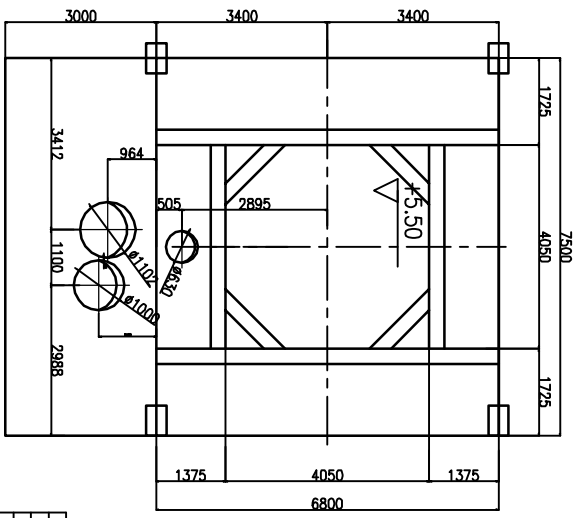
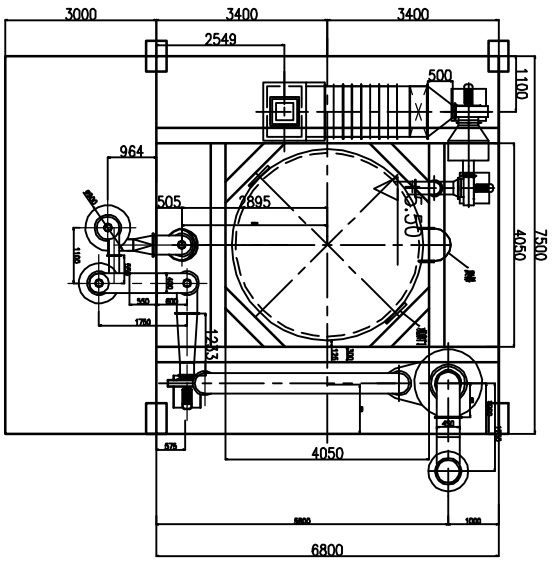


LM2012.09.1

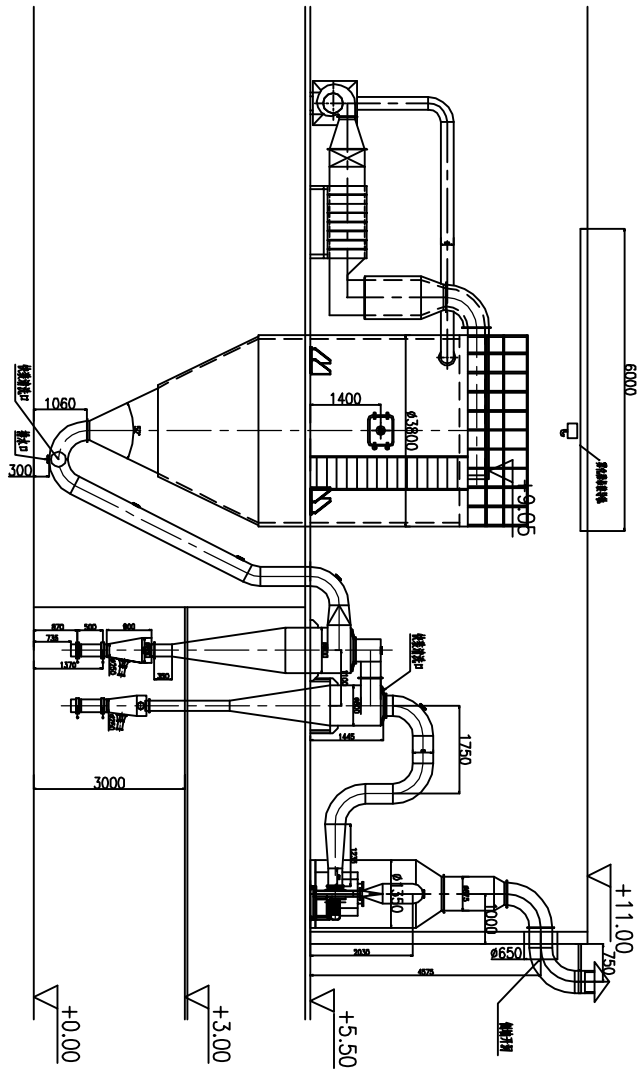

二层平面布置图

二层平面开孔图

|    |  |
|----|--|
| 审核 |  |
| 设计 |  |
| 制图 |  |
| 日期 |  |

|    |    |            |             |      |    |    |
|----|----|------------|-------------|------|----|----|
| 设计 | 审核 | 日期         | 图号          | 比例   | 张数 | 页次 |
| 张  | 张  | 年 月 日      |             |      |    |    |
| 1  | 1  | 2011.11.20 | LM2012.09.1 | 1:70 | 1  | 1  |

ZLPG-150

常州力干干燥工程有限公司

LM2012.09.1