
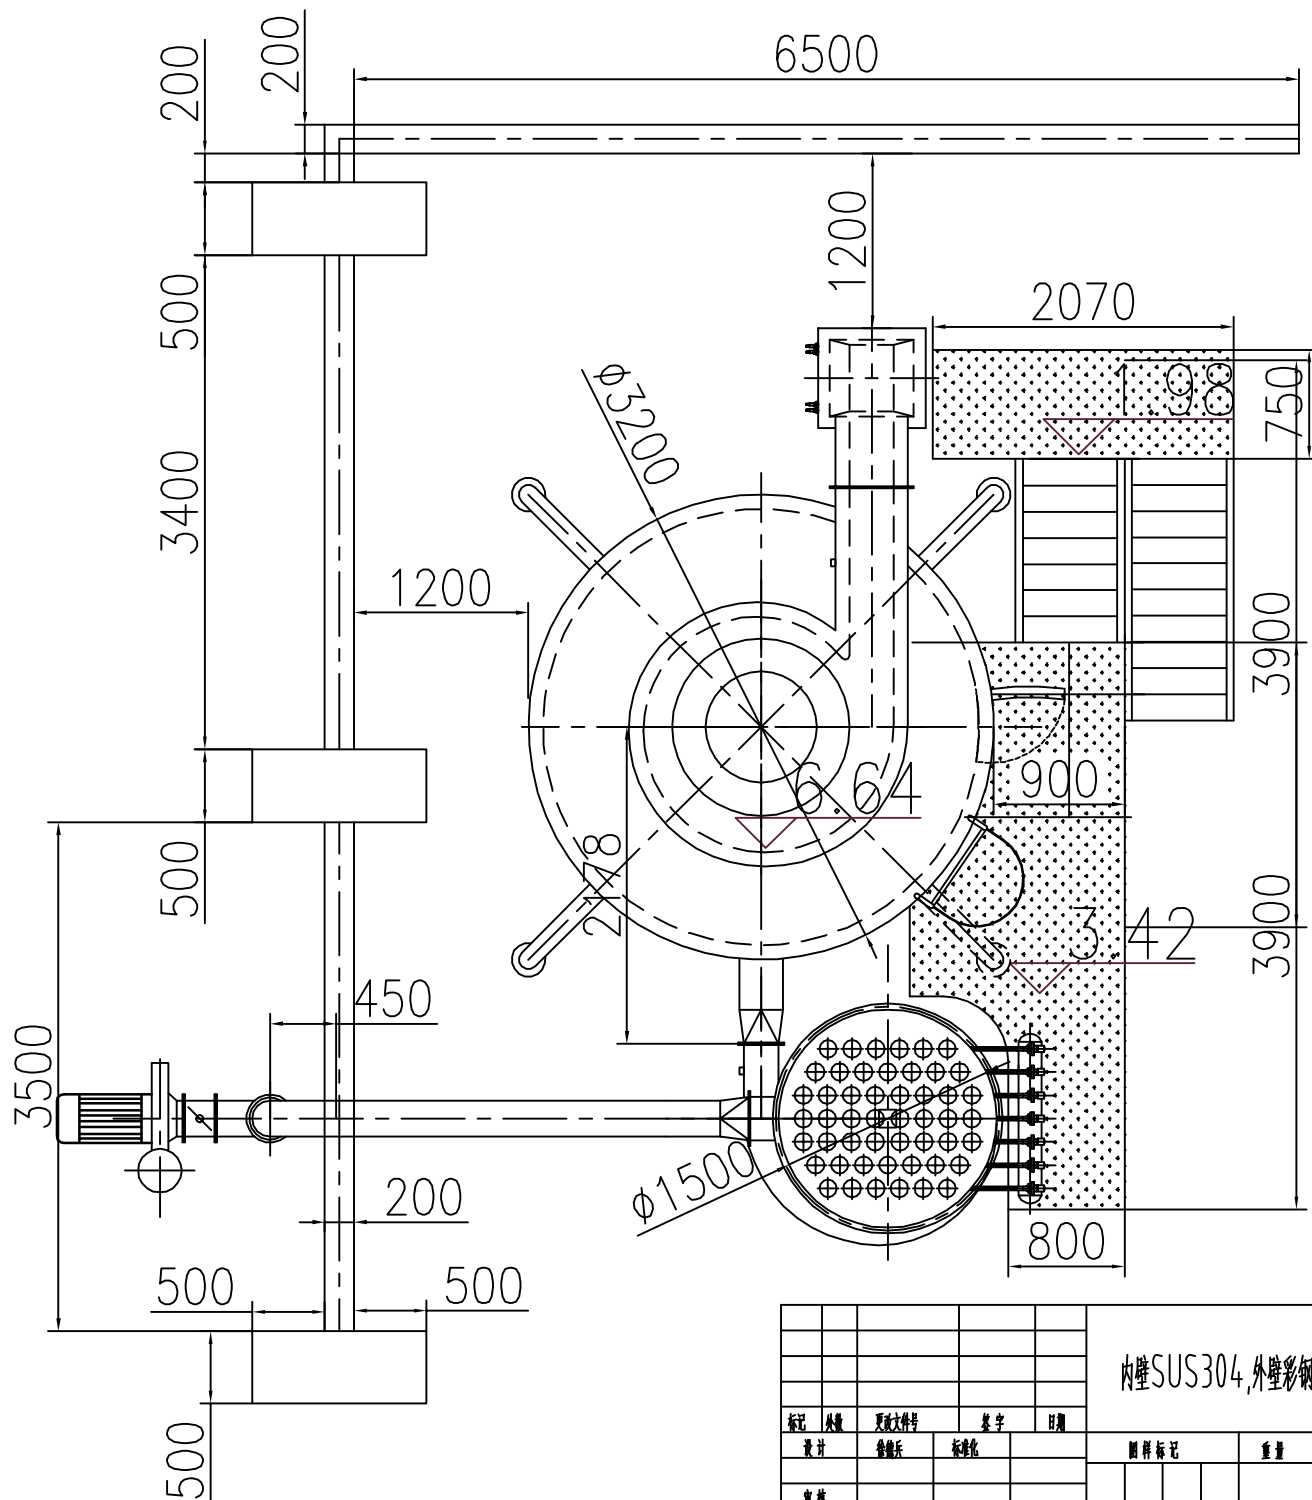


LM20110324

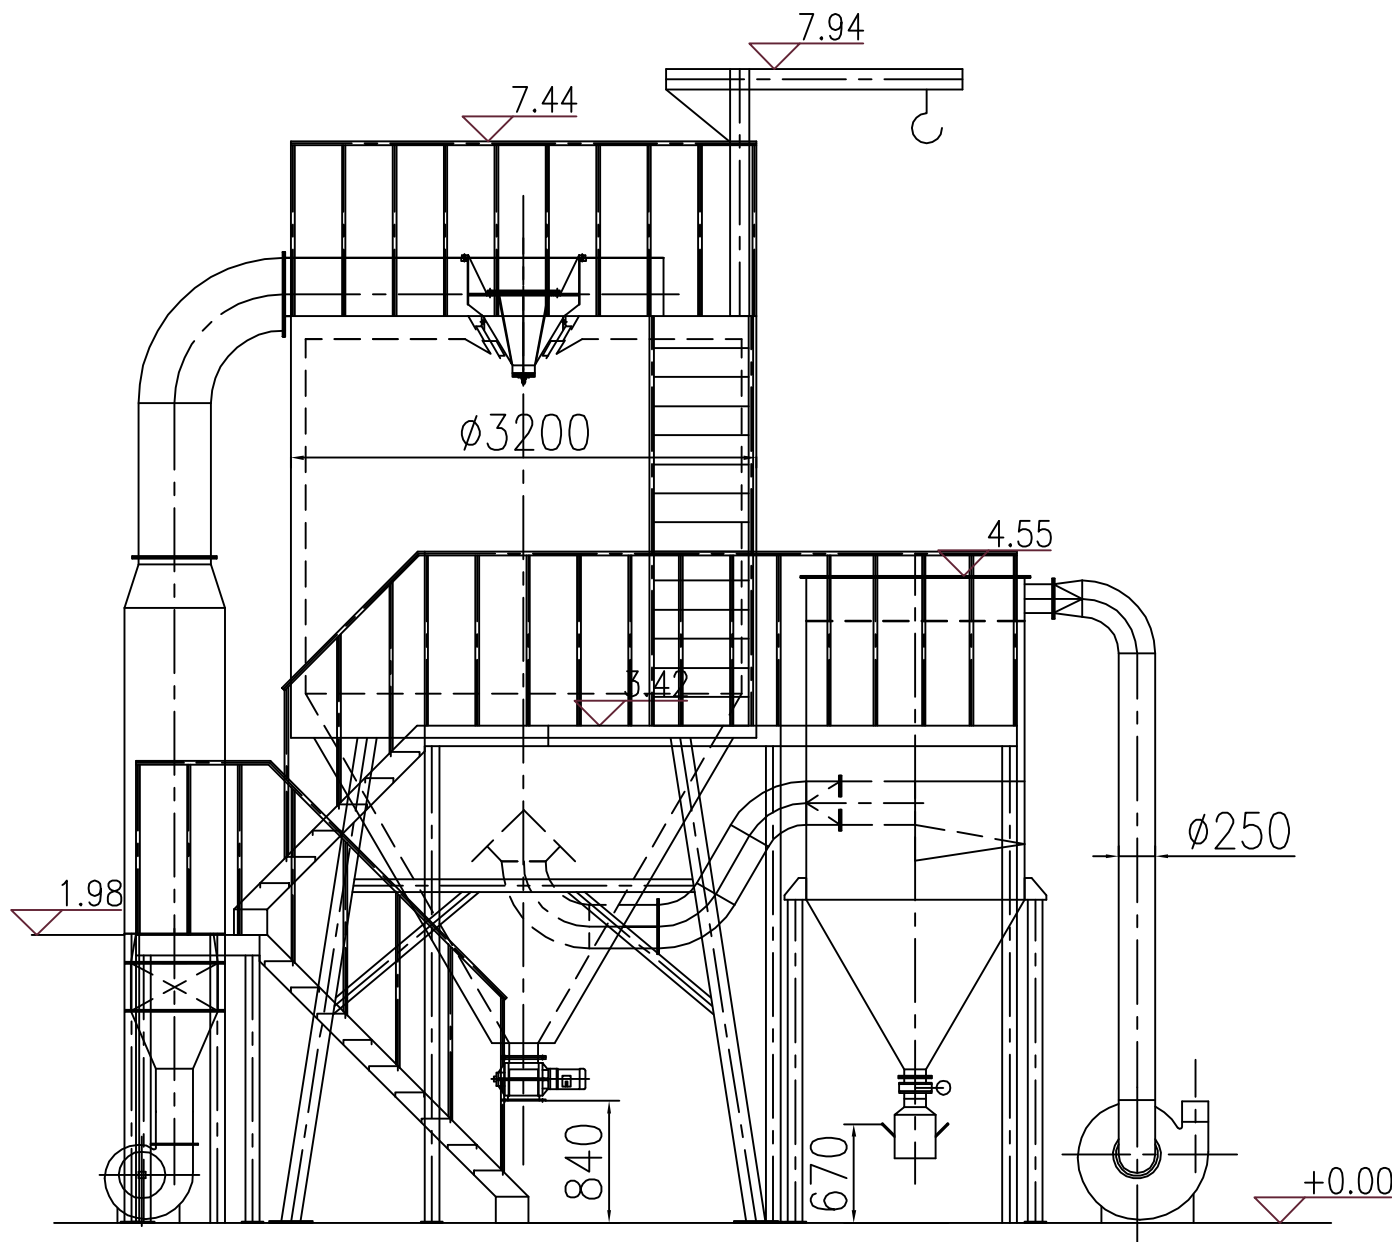

借通用件登记

描 图

校 核

旧底图总号

签 字

日 期

				内壁SUS304, 外壁彩钢			常州力马干燥工程有限公司	
设计	审核	制图	日期	图样标记	重量	比例	LPG150平、立布置图	
审核						1:35	LM20110324	
工艺		日期		共 页	第 页			